

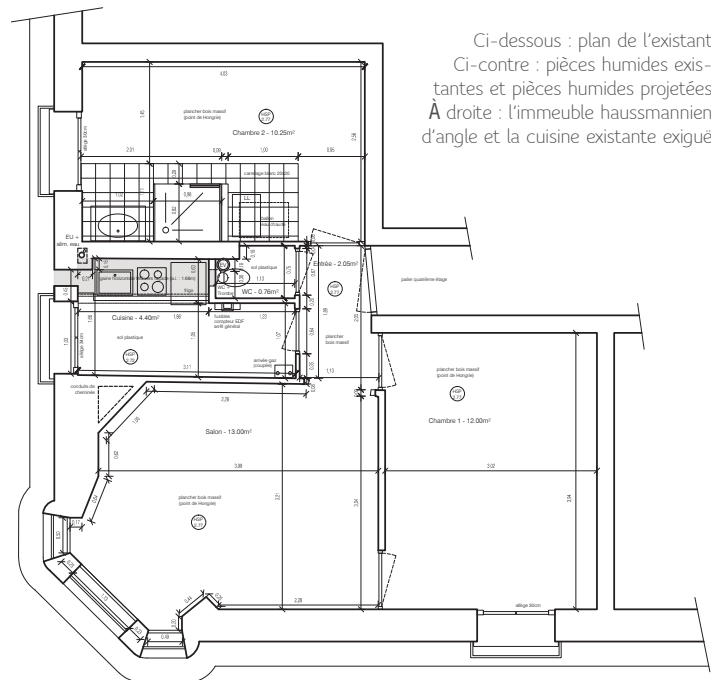
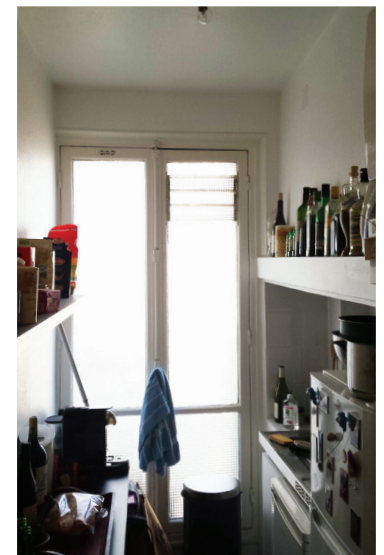



Réorganisation des pièces humides d'un appartement - Paris 9

L'appartement concerné est un T3, situé dans un immeuble haussmannien de la rue Lentonnet. L'organisation initiale des pièces humides avait contraint la propriétaire à occuper partiellement une chambre avec une douche, une vasque et un lave-linge. Outre la rationalisation des réseaux, une requalification spatiale de l'ensemble des pièces d'eau a donc été nécessaire. Le double objectif était d'ouvrir la cuisine sur le séjour et de constituer une véritable salle de douche intime libérant la seconde chambre. Une nouvelle organisation permet alors de créer une salle d'eau optimisée avec une douche, une vasque et une cuvette de toilette tandis que la cuisine, simplement amputée d'un espace de circulation peu qualitatif, s'ouvre sur le salon après dépose d'une cloison.

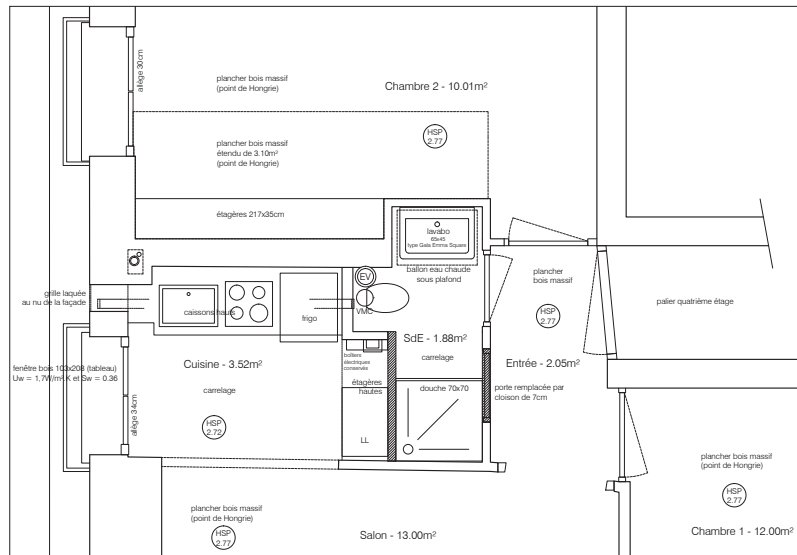

Ci-dessous : plan de l'existant
 Ci-contre : pièces humides existantes et pièces humides projetées
 À droite : l'immeuble haussmannien d'angle et la cuisine existante exigüe

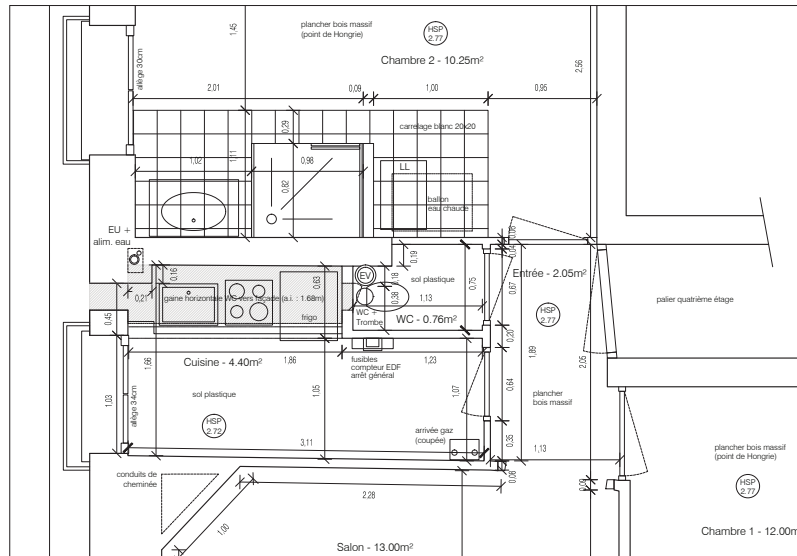

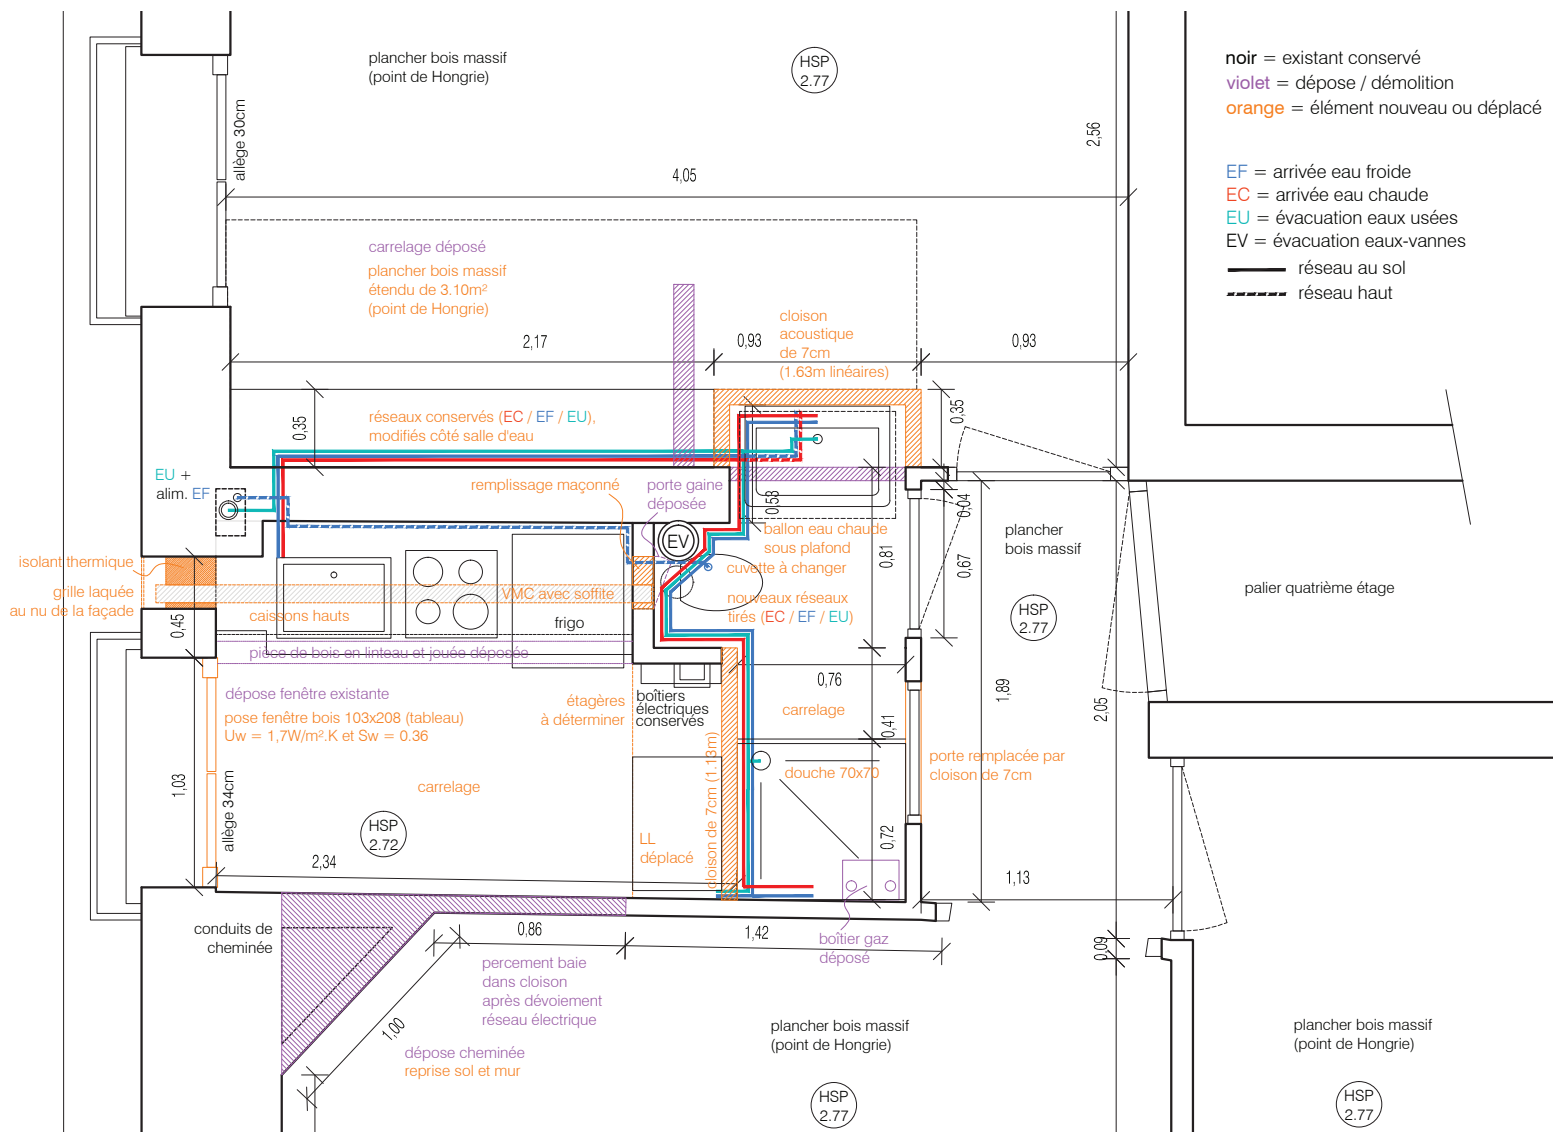

Plan projeté

Photographies : carrelage et équipements de salle d'eau initialement dans la chambre (en haut), dépose du dit carrelage (milieu), cuisine après travaux (en bas)

Appartement rue Lentonnet

Mission complète

Conception : VOX
 Maîtrise d'ouvrage : privée
 Entreprise : Duma Renov

Esquisse : janvier 2017
 Livraison chantier : septembre 2017